

(наименование документа об утверждении, включая

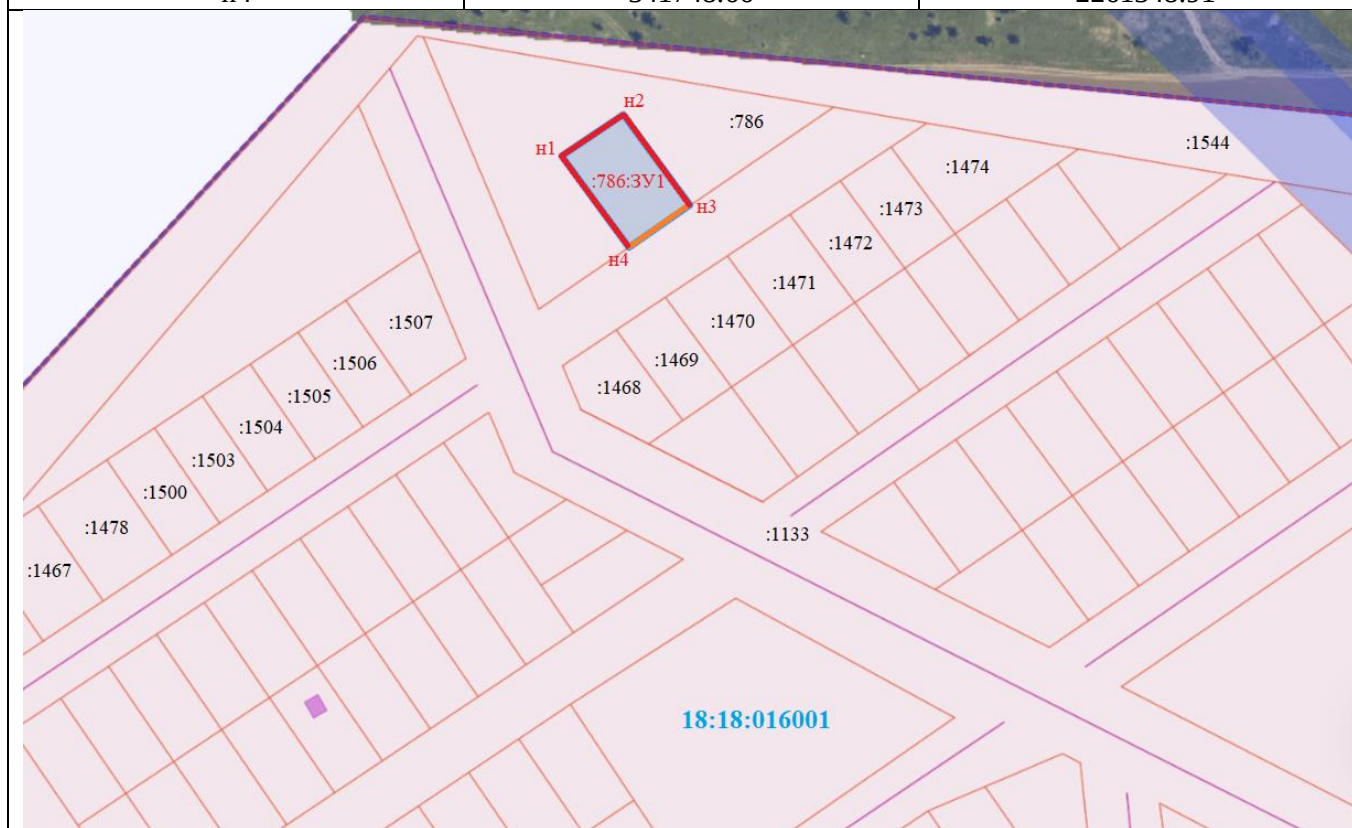
наименования органов государственной власти или

органов местного самоуправления, принявших
решение об утверждении схемы или подписавших
соглашение о перераспределении земельных
участков)

от _____ № _____

Схема расположения земельного участка или земельных участков на кадастровом плане
территории

Местоположение: РФ, УР, муниципальный округ Сарапульский район, д. Мыльники		
Категория земель: земли населенных пунктов		
Кадастровый квартал: 18:18:016001		
Условный номер земельного участка: 18:18:016001:786:ЗУ1		
Площадь земельного участка: 1019 кв.м		
Вид разрешенного использования: для индивидуального жилищного строительства		
Обозначение характерных точек границ	Координаты, м	
	X	Y
1	2	3
н1	341780.32	2261325.39
н2	341794.78	2261346.97
н3	341763.35	2261370.29
н4	341748.66	2261348.91

Система координат: МСК – 18, зона 2
Масштаб 1:1200

Условные обозначения:

:786:3У1	– обозначение образуемого земельного участка
18:18:016001	– обозначение кадастрового квартала
:1133	– кадастровый номер земельного участка, сведения о котором содержатся в ЕГРН
	– границы земельного участка, установленная при проведении кадастровых работ
	– граница земельного участка, установленная в соответствии с действующим законодательством по сведениям ЕГРН
н1	– обозначение характерной точки границы земельного участка, установленной при проведении кадастровых работ
	– граница кадастрового квартала
	– граница населенного пункта
	– обозначение объекта капитального строительства, сведения о котором содержатся в ЕГРН
	– обозначение сооружения дорожного транспорта
	– обозначение охранной зоны объектов электросетевого хозяйства ВЛ-110 кВ (ЗОУИТ 18:00-6.644)
	– обозначение охранной зоны объектов электросетевого хозяйства ЛЭП(ВЛ) 10 кВ (ЗОУИТ 18:00-6.297)