

Утверждена

Постановлением

(наименование документа об утверждении, включая наименования

Администрации муниципального образования  
"Муниципальный округ Сарапульский район  
Удмуртской Республики"

органов государственной власти или органов местного


самоуправления, принявших решение об утверждении схемы

или подписавших соглашение о перераспределении земельных участков)

от №

**СХЕМА  
РАСПОЛОЖЕНИЯ ЗЕМЕЛЬНОГО УЧАСТКА ИЛИ ЗЕМЕЛЬНЫХ УЧАСТКОВ  
НА КАДАСТРОВOM ПЛАНЕ ТЕРРИТОРИИ**

Кадастровый квартал: 18:18:016002

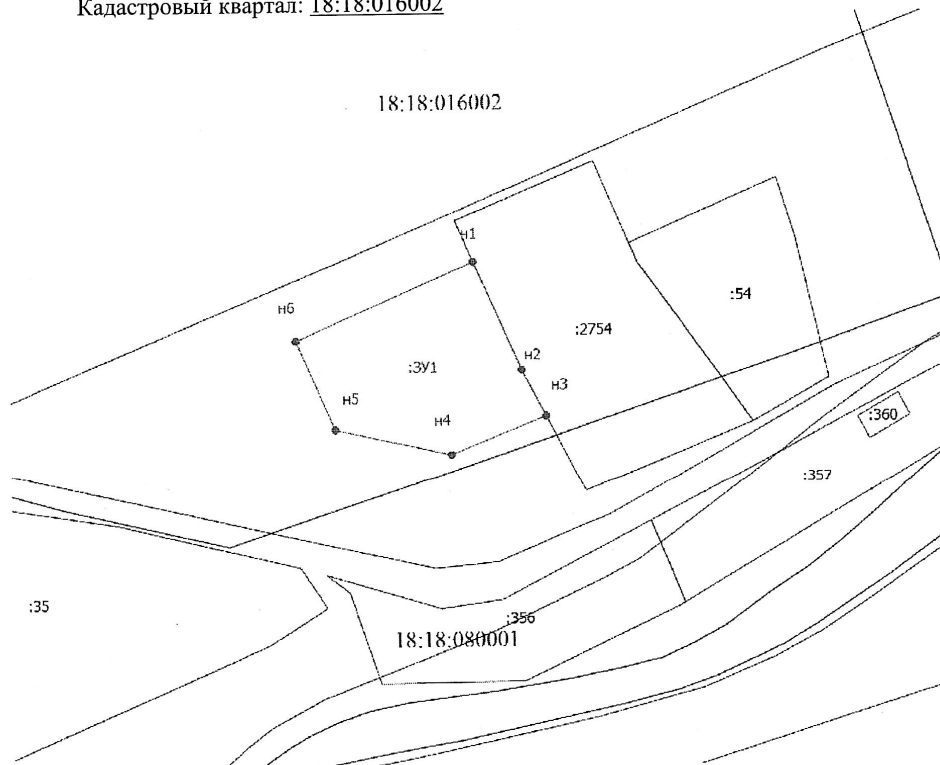

Система координат — МСК-18  
Масштаб 1:1000

|                                      |               |            |
|--------------------------------------|---------------|------------|
| Условный номер земельного участка    | -             |            |
| Площадь земельного участка           | 1000 кв.м.    |            |
| Обозначение характерных точек границ | Координаты, м |            |
|                                      | х             | у          |
| 1                                    | 2             | 3          |
| n1                                   | 338072,79     | 2268956,73 |
| n2                                   | 338052,80     | 2268965,56 |
| n3                                   | 338044,40     | 2268970,03 |
| n4                                   | 338037,60     | 2268952,36 |
| n5                                   | 338042,22     | 2268930,75 |
| n6                                   | 338058,49     | 2268923,58 |
| n1                                   | 338072,79     | 2268956,73 |

Условные обозначения:

— вновь образованная часть границы, сведения о которой достаточны для определения ее местоположения  
- - - существующая часть границы, имеющиеся в ГКН сведения о которой не достаточны для определения ее местоположения  
• n1 - обозначение характерной точки вновь образованной части границы, сведения о которой достаточны для определения ее местоположения  
18:18:016002 - кадастровый номер квартала