


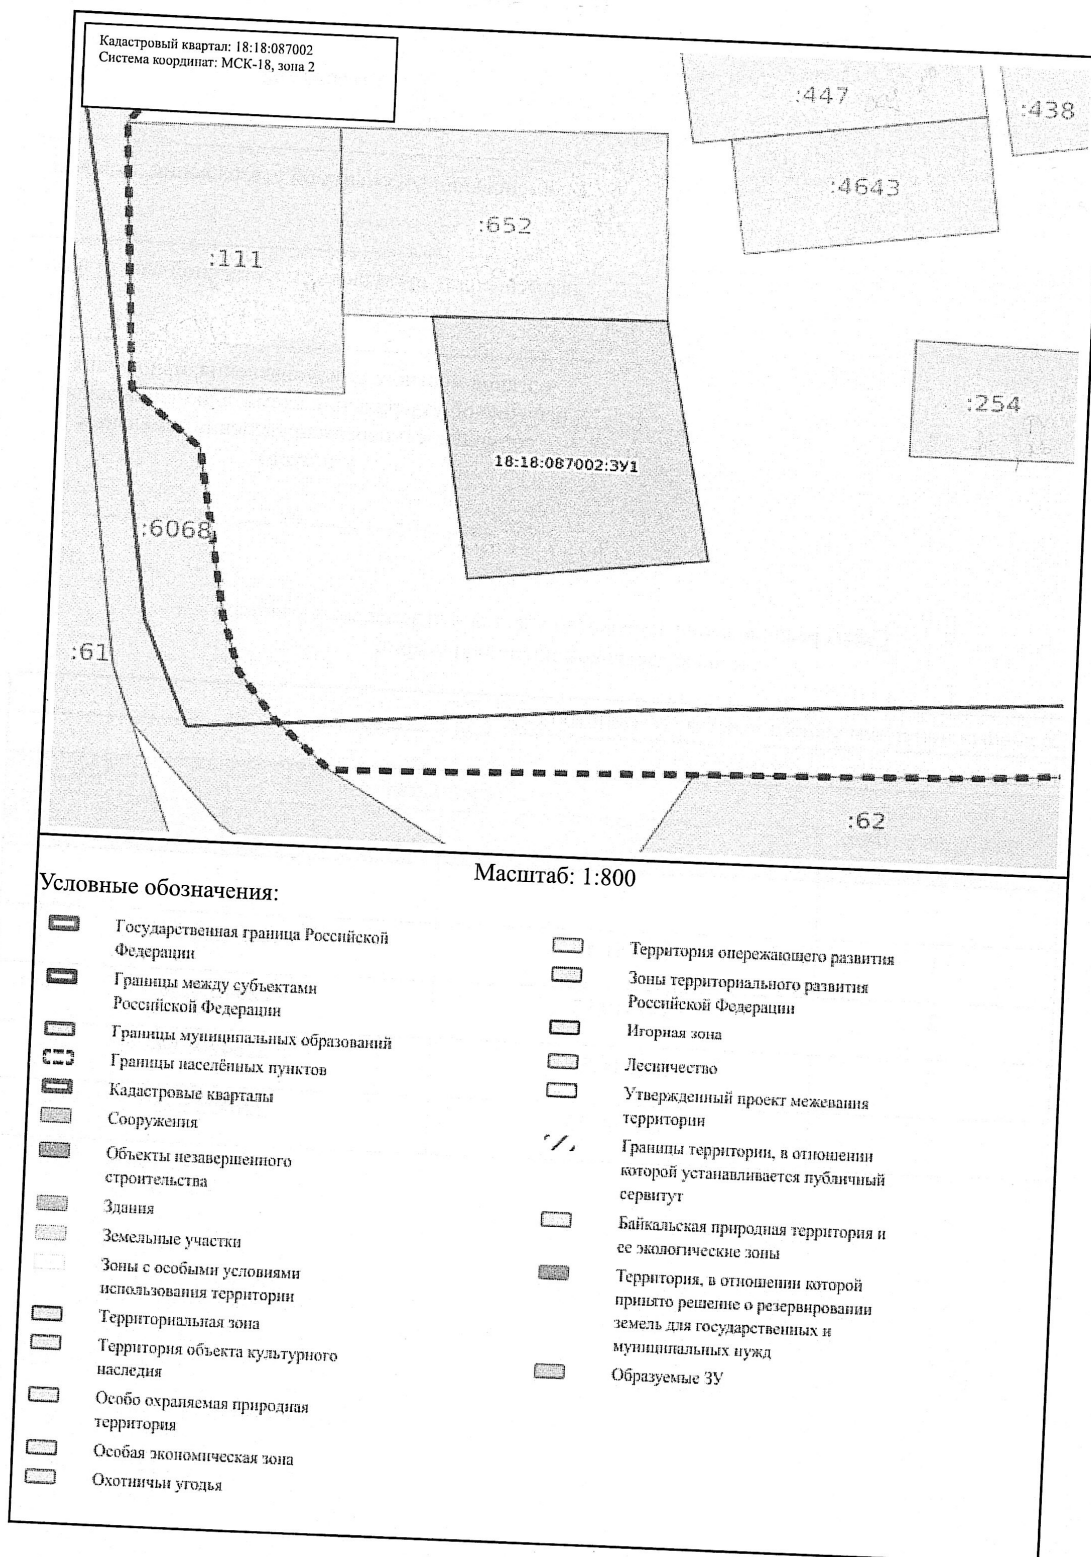

Утверждена

(наименование документа об утверждении, включая

наименования органов государственной власти или

органов местного самоуправления, принявших
решение об утверждении схемы или подписавших
соглашение о перераспределении земельных
участков)

от _____ № _____

Схема расположения земельного участка или земельных участков
на кадастровом плане территории

Условный номер земельного участка: 18:18:087002:ЗУ1		
Площадь земельного участка: 1628 кв.м.		
Обозначение характерных точек границ	Координаты, м	
	X	Y
1	2	3
1	351561.41	2264269.34
2	351519.93	2264277.39
3	351514.96	2264240.04
4	351560.26	2264232.75